



ΕΦΗΜΕΡΙΣ ΤΗΣ ΚΥΒΕΡΝΗΣΕΩΣ

ΤΗΣ ΕΛΛΗΝΙΚΗΣ ΔΗΜΟΚΡΑΤΙΑΣ

ΤΕΥΧΟΣ ΤΕΤΑΡΤΟ **Αρ. Φύλλου 741**

12 Ιουλίου 2005

ΠΕΡΙΕΧΟΜΕΝΑ

ΑΠΟΦΑΣΕΙΣ

Έγκριση μεταφοράς συντελεστή δόμησης και χορήγησης τίτλου δικαιώματος μεταφοράς συντελεστή δόμησης από βαρυνόμενο ακίνητο, που βρίσκεται εντός του εγκεκριμένου ρυμοτομικού σχεδίου του Δήμου Πύργου (Ν. Ηλείας) επί των οδών Κιλκίς και Γορτυνίας αρ. 11, Ο.Τ. 194 και στο οποίο κτίριο χαρακτηρισμένο ως ιστορικό διατηρητέο μνημείο. ... 1

Χαρακτηρισμός δρόμων σύνδεσης Δημοτικών Διαμερισμάτων α. Γαλατακίου - Αγίου Ιωάννου, β. Γαλατακίου - Αθικίων, γ. Αθικίων - Χιλιομοδίου και δ. Κάτω Αλμυρής - Κατακαλίου ως μοναδικού και πρωτεύοντος δρόμου. 2

ΑΠΟΦΑΣΕΙΣ

Αριθ. οικ. 24226 (1)

Έγκριση μεταφοράς συντελεστή δόμησης και χορήγησης τίτλου δικαιώματος μεταφοράς συντελεστή δόμησης από βαρυνόμενο ακίνητο, που βρίσκεται εντός του εγκεκριμένου ρυμοτομικού σχεδίου του Δήμου Πύργου (Ν. Ηλείας) επί των οδών Κιλκίς και Γορτυνίας αρ. 11, Ο.Τ. 194 και στο οποίο κτίριο χαρακτηρισμένο ως ιστορικό διατηρητέο μνημείο.

Ο ΥΦΥΠΟΥΡΓΟΣ
ΠΕΡΙΒΑΛΛΟΝΤΟΣ, ΧΩΡΟΤΑΞΙΑΣ ΚΑΙ ΔΗΜ. ΕΡΓΩΝ

Έχοντας υπόψη:

1) Το ν. 3044/2002 «Μεταφορά συντελεστή δόμησης και ρυθμίσεις άλλων θεμάτων αρμοδιότητας Υπουργείου Περιβάλλοντος Χωροταξίας και Δημοσίων Έργων» (Φ.Ε.Κ. 197 Α΄) ως ισχύει και ειδικότερα το άρθρο 3 παρ. 3 αυτού.

2) Τις διατάξεις του άρθρου 29Α του ν. 1558/1985 «Κυβέρνηση και Κυβερνητικά όργανα» (Φ.Ε.Κ. 137 Α΄), που προστέθηκε με το άρθρο 27 του ν. 2081/1992 (Φ.Ε.Κ. 154 Α΄) και τροποποιήθηκε με την παρ. 2α του άρθρου 1 του ν. 2469/1997 (Φ.Ε.Κ. 38 Α΄).

3) Τη υπ' αριθμ. 4881/19.5.2004 απόφαση του Πρωθυπουργού και Υπουργού ΠΕ.ΧΩ.Δ.Ε. «Ανάθεση αρμοδιοτήτων του Υπουργού Περιβάλλοντος Χωροταξίας και Δημοσίων Έργων στους Υφυπουργούς Περιβάλλοντος Χωροταξίας και Δημοσίων Έργων» (Φ.Ε.Κ. 754 Β΄).

4) Τη υπ' αριθμ. 8387/19.2.2004 κοινή Υπουργική απόφαση υπουργών Δικαιοσύνης και Περιβάλλοντος, Χωροταξίας και Δημοσίων Έργων «Διαδικασία έγκρισης χορήγησης τίτλου δικαιώματος Μεταφοράς Συντελεστή Δόμησης» (Φ.Ε.Κ. 162 Δ΄).

5) Την υπ' αριθμ. ΥΠΠΟ/ΔΙΛΑΠ/Γ/1120/23269/94 Απόφαση Υπουργού Πολιτισμού (Φ.Ε.Κ. 412 Β΄) χαρακτηρισμού του ακινήτου, ως ιστορικού διατηρητέου μνημείου.

6) Την από 2.7.2004 (αρ. πρωτ. 28728) αίτηση του Θεόδωρου Μπερτζελέτου μόνου δικαιούχου της Μεταφοράς Συντελεστή Δόμησης.

7) Τις από Ιανουαρίου 1996 και Ιούνιο 2004 τεχνικές μελέτες για το βαρυνόμενο ακίνητο του Αρχιτέκτονα Μηχανικού Γιάννη Πετρόπουλου.

8) Την από 24.6.2004 έκθεση ελέγχου τίτλων κυριότητας για το βαρυνόμενο ακίνητο της Δικηγόρου Αθηνών Ελένης Βερυκάκη.

9) Το υπ' αριθμ. 39171/20.6.1996 συμβόλαιο της συμ/φου Πύργου Μαρίας Ι. Αντωνοπούλου, με το οποίο παραχωρείται στο Δήμο Πύργου ολόκληρο το ως άνω κτίριο μετά του οικοπέδου του, σύμφωνα με τα οριζόμενα στην παρ. 3 του άρθρου 3 του ν. 3044/2002.

10) Την υπ' αριθμ. 15250/29.6.2004 πράξη συναίνεσης του Θεόδωρου Μπερτζελέτου μοναδικού δικαιούχου της Μ.Σ.Δ., ενώπιον της συμβολαιογράφου Αθηνών Νικολέττας Γυφτοπούλου - Ψύχα.

11) Την υπ' αριθμ. 24412/2.7.2004 πράξη της συμ/φου Πύργου Ελένης Αντωνακοπούλου - Ψυχογιού παράτασης προθεσμίας για έκδοση τίτλου δικαιώματος Μ.Σ.Δ.

12) Την υπ' αριθμ. ΥΠΠΟ/ΔΝΣΑΚ/Γ/1012/31.6.2004 βεβαίωση του Υπουργείου Πολιτισμού, σύμφωνα με το οποίο η απόφαση χαρακτηρισμού δεν έχει ανακληθεί και δεν έχει εκδοθεί συμπληρωματική απόφαση για ειδική ρύθμιση, δεδομένου ότι προστατεύεται από τις διατάξεις του ν. 3028/2002 (Φ.Ε.Κ. 53 Α΄/2002).

13) Την υπ' αριθμ. 277/33/20.10.2004 πράξη του Κεντρικού Συμβουλίου Χωροταξίας, Οικισμού και Περιβάλλοντος με ομόφωνα θετική γνωμοδότηση, αποφασίζουμε:

Άρθρο 1

1. Εγκρίνεται η μεταφορά συντελεστή δόμησης από βαρυνόμενο διατηρητέο ακίνητο που βρίσκεται εντός του ε-

γκεκριμένου ρυμοτομικού σχεδίου του Δήμου Πύργου (Ν. Ηλείας) επί των οδών Κιλκίς και Γορτυνίας αρ. 11, Ο.Τ. 194 και στο οποίο υπάρχει κτίριο χαρακτηρισμένο ως ιστορικό διατηρητέο μνημείο, με την υπ' αριθμ. ΥΠΠΟ/ ΔΙΛΑΠ/Γ/1120/23269/94 Απόφαση Υπουργού Πολιτισμού (Φ.Ε.Κ. 412 Β΄/1994), όπως το βαρυνόμενο αυτό ακίνητο φαίνεται περικλεισμένο με τα στοιχεία Α - Β - Γ - Δ - Α στο σχετικό πρωτότυπο διάγραμμα σε κλίμακα 1:100, 1: 200, που θεωρήθηκε από τον Προϊστάμενο της Διεύθυνσης Τοπογραφικών Εφαρμογών με την υπ' αριθμ. 24266/2005 πράξη του και του οποίου αντίτυπο σε φωτοσμίκρυνση δημοσιεύεται με την παρούσα απόφαση.

2. Τα ειδικότερα στοιχεία του βαρυνόμενου ακινήτου και της μεταφοράς συντελεστή δόμησης είναι:

α. Θέση οικοπέδου: Περιφέρεια Πελοποννήσου, Νομός Ηλείας, Δήμος Πύργου, Οδοί Κιλκίς και Γορτυνίας αρ. 11, Ο.Τ. 194.

β. Εμβαδόν οικοπέδου: 220,12 τ.μ.

γ. Οι όροι δόμησης της περιοχής που βρίσκεται το βαρυνόμενο ακίνητο, σύμφωνα με το από 28/6/2004 θεωρημένο Τοπογραφικό Διάγραμμα από τη Δ/νση Πολεοδομίας του Πύργου Ηλείας είναι:

Ι.	Ισχύων συντελεστής δόμησης:	1,8
ΙΙ.	Ποσοστό επιτρεπόμενης κάλυψης:	70%

δ. Συνολικά καλυπτόμενη επιφάνεια (υπάρχουσα κάλυψη): 220,12 τ.μ.

ε. Σύνολο δομημένων επιφανειών (υπάρχουσα δόμηση): 546,61 τ.μ.

στ. Μεταφερόμενη δομήσιμη επιφάνεια που εγκρίνεται με την παρούσα απόφαση: 396,21 τ.μ. από ορόφους.

Άρθρο 2

Εγκρίνεται η χορήγηση τίτλου δικαιώματος μεταφοράς συντελεστή δόμησης από το βαρυνόμενο ακίνητο του άρθρου 1 στο όνομα του δικαιουμένων τη Μ.Σ.Δ. , ήτοι υπέρ Θεόδωρου Μπερτζελέτου του Ιωάννη και της Κωνσταντίνας μοναδικού δικαιούχου του εκδοθησομένου ονομαστικού τίτλου δικαιώματος Μ.Σ.Δ. για δομήσιμη επιφάνεια 396,21 τ.μ. ορόφων.

Άρθρο 3


Η ισχύς της παρούσας απόφασης αρχίζει από τη δημοσίευση της στην Εφημερίδα της Κυβερνήσεως.

Η απόφαση αυτή να δημοσιευθεί στην Εφημερίδα της Κυβερνήσεως.

Αθήνα, 3 Ιουνίου 2005

Ο ΥΦΥΠΟΥΡΓΟΣ

ΣΤΑΥΡΟΣ ΕΛ. ΚΑΛΟΓΙΑΝΝΗΣ

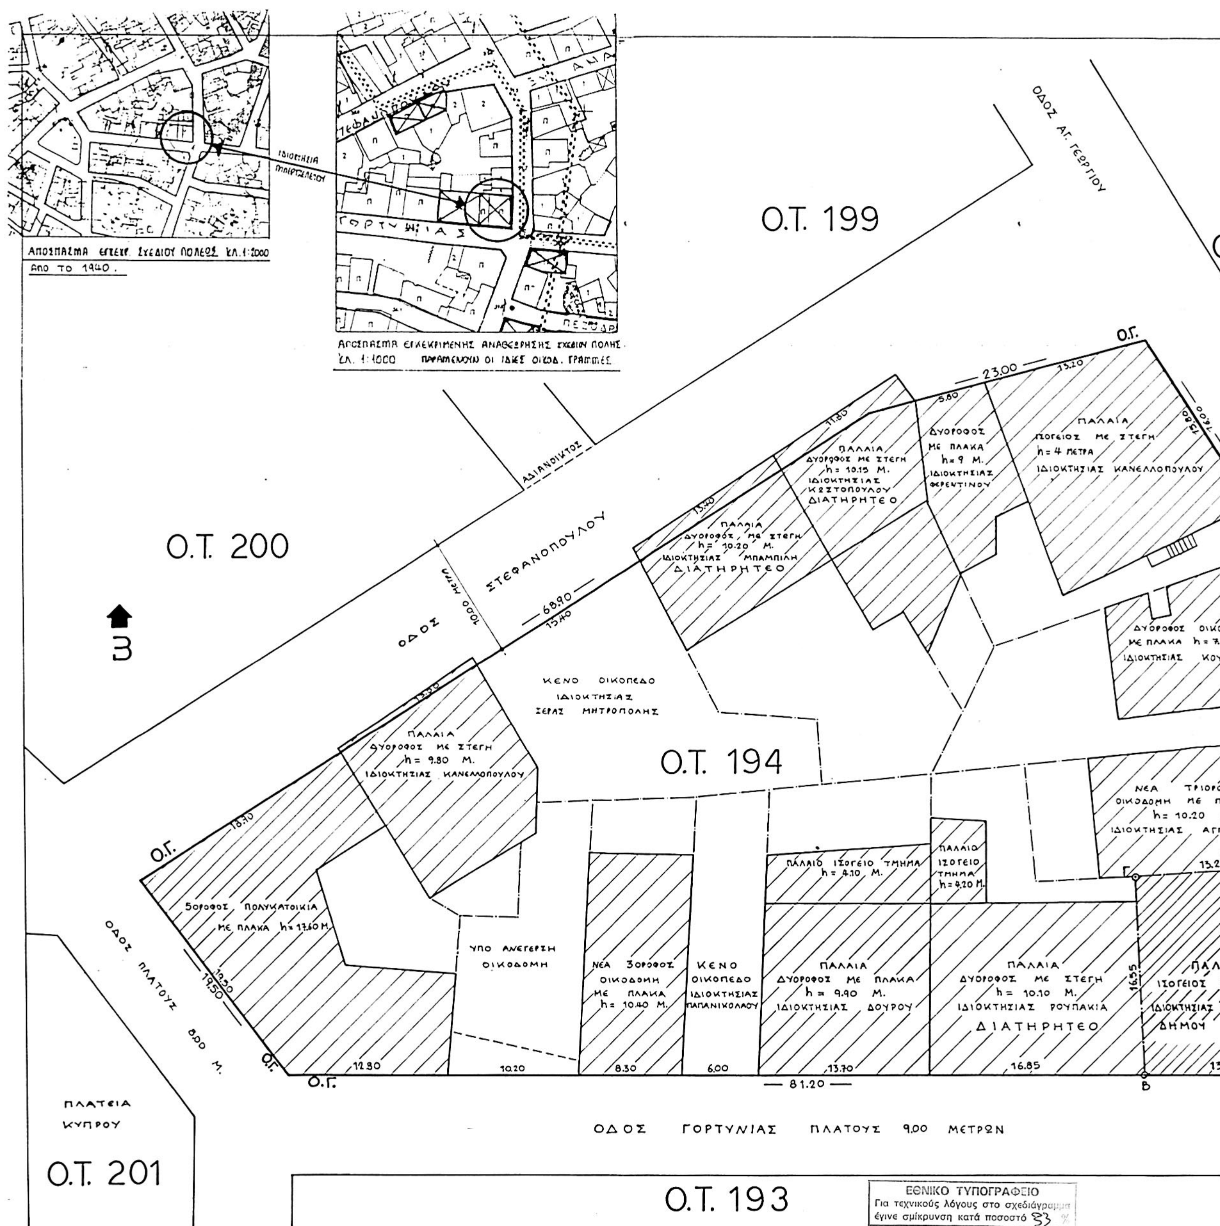

ΕΘΝΙΚΟ ΤΥΠΟΓΡΑΦΕΙΟ
Για τεχνικούς λόγους στο σχεδιάγραμμα έγινε σμίκρυνση κατά ποσοστό 33 %

ΣΚΑΡΙΦΗΜΑ ΤΟΜΗΣ

ΚΑΤΕΔΑΦΙΣΤΗ ΒΑΣΕΙ ΑΠΟΦΑΣΗΣ ΥΠΠΟ

ΟΡΟΦΟΣ
ΜΕΣΟΠΑΤΩΜΑ
ΙΣΟΓΕΙΟ

Ο.Τ. 187


ΟΔΟΣ ΑΝΑΠΑΥΣΕΩΣ

Ο.Τ. 180


ΟΔΟΣ ΚΙΛΚΙΣ ΠΛΑΤΟΥΣ 8.00 Μ.

Ο.Τ. 181

ΔΙΑΓΡΑΜΜΑ ΚΑΛΥΨΗΣ ΚΛ. 1:100

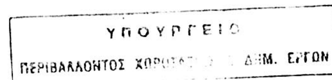

ΤΟ ΤΟΠΟΓΡΑΦΙΚΟ ΜΕΛΕΤΗΘΗΚΕ ΤΟΝ ΙΟΥΝΙΟ ΤΟΥ 1996 ΕΧΕΙ ΣΥΜΠΕΡΙΛΗΦΘΕΙ ΣΕ ΕΠΙΣΗΜΑ ΕΓΡΑΦΑ ΚΑΙ ΔΕΝ ΧΡΕΙΑΖΕΤΑΙ ΕΠΙΠΡΟΣΘΕΤΗ ΑΜΟΙΒΗ.

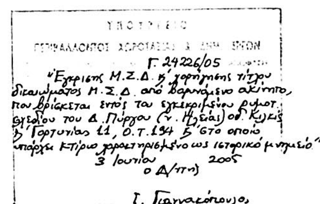

Αρ. Φ. 130Β/05
Σχ. 1

ΥΠΟΜΝΗΜΑ

1. ΟΙΚΟΠΕΔΟ (ΑΒΓΔΑ) ΤΕΩΣ ΙΔΙΟΚΤΗΣΙΑΣ ΘΕΟΔΩΡΟΥ & ΧΡΗΣΤΟΥ ΜΠΕΡΤΖΕΛΕΤΟΥ ΚΑΙ ΣΗΜΕΡΑ ΙΔΙΟΚΤΗΣΙΑΣ ΔΗΜΟΥ ΠΥΡΓΟΥ ΒΑΣΕΙ ΤΟΥ: ΥΠ' ΑΡΙΘΜ. 39171/96 ΠΡΑΞΗ ΠΑΡΑΧΩΡΗΣΗΣ.

ΔΙΑΤΗΡΗΤΕΟ ΜΝΗΜΕΙΟ ΒΑΣΕΙ ΤΟΥ: ΦΕΚ. 412/3-6-94.

2. ΣΤΟΙΧΕΙΑ ΔΟΜΗΣΕΩΣ ΤΟΥ ΔΙΑΤΗΡΗΤΕΟΥ ΚΤΙΡΙΟΥ. ΩΣ ΕΙΧΕ ΤΟΝ ΙΟΥΝΙΟ ΤΟΥ 1996:

α. ΚΑΛΥΨΗ: (ΑΒΓΔΑ) = 1/2 (13.35+13.25) x 16.55 = 220.12 Μ² = ΕΜΒΑΔΟΝ ΟΙΚΟΠΕΔΟΥ, ΑΡΑ ΚΑΛΥΨΗ: 100%

β. ΔΟΜΗΣΗ:
ΙΣΟΓΕΙΟ: (ΑΒΓΔΑ) = 220.12 Μ²
ΜΕΣΟΠΑΤΩΜΑ: (ΑΠΘΖΕΗΙΟΑ) − (Μ₁Μ₂Μ₃Μ₄Μ₁) = [1/2 (9.85 + 9.75) x 13.80 + 1.70 x 3.50] − (4.40 x 2.10) = 131.95 Μ²
ΟΡΟΦΟΣ: (ΑΒΓΛΚΟΑ) = 1/2 (13.35 + 13.25) x 13.80 + 4.00 x 2.75 = 194.54 Μ²
ΑΡΑ ΣΥΝΟΛΙΚΗ ΔΟΜΗΣΗ: 220.12 + 131.95 + 194.54 = 546.61 Μ²

γ. ΗΜΙΥΠΑΙΘΡΙΟΙ − ΕΞΩΣΤΕΣ: (Ν₁Ν₂Ν₃Ν₄Ν₁) + (Ξ₁Ξ₂Ξ₃Ξ₄Ξ₁) = 2.40 x 1.05 + 2.40 x 1.05 = 5.04 Μ²

3. ΣΗΜΕΡΙΝΗ ΚΑΤΑΣΤΑΣΗ:
α. ΚΑΛΥΨΗ = 220.12 Μ². (ΙΣΟΓΕΙΟ)
β. ΔΟΜΗΣΗ = ΙΣΟΓΕΙΟ = 220.12 Μ².

4. ΥΠΕΥΘΥΝΗ ΔΗΛΩΣΗ ΙΔΙΟΚΤΗΤΩΝ:
ΟΙ ΚΑΤΩΘΙ ΥΠΟΓΡΑΦΟΝΤΕΣ ΙΔΙΟΚΤΗΤΕΣ ΤΟΥ ΟΙΚΟΠΕΔΟΥ (ΜΕΤΑ ΚΤΙΣΜΑΤΟΣ) (ΑΒΓΔΑ) ΟΠΩΣ ΑΥΤΟ ΠΕΡΙΓΡΑΦΕΤΑΙ ΣΤΟ ΤΟΠΟΓΡΑΦΙΚΟ ΔΙΑΓΡΑΜΜΑ ΤΟΥ ΑΡΧ. ΜΗΧ. ΙΩΑΝ. ΠΕΤΡΟΠΟΥΛΟΥ, ΔΗΛΩΝΟΥΜΕ ΟΤΙ ΤΑ ΟΡΙΑ ΕΧΟΥΝ ΥΛΟΠΟΙΗΘΕΙ ΚΑΙ ΟΤΙ ΤΟ ΤΟΠΟΓΡ. ΕΓΙΝΕ ΜΕ ΤΗΝ ΥΠΟΔΕΙΞΗ ΜΟΥ.

5. ΙΣΧΥΟΝΤΕΣ ΟΡΟΙ ΔΟΜΗΣΗΣ:
ΤΟ ΟΙΚΟΠΕΔΟ ΕΥΡΙΣΚΕΤΑΙ ΕΝΤΟΣ ΤΟΥ ΕΓΚΕΚΡΙΜΕΝΟΥ ΣΧΕΔΙΟΥ ΠΟΛΕΩΣ − Ν. 1577/18.12.1985 − ΦΕΚ 210Α'.
ΣΥΝΕΧΕΣ ΣΥΣΤΗΜΑ ΔΟΜΗΣΕΩΣ.
ΑΡΤΙΟΤΗΤΑ: 200 Μ² − 10 Μ. (ΠΡΟΣΩΠΟ).
Σ.Δ. = 1.80.
ΚΑΛΥΨΗ: 70%.
ΜΕΓΙΣΤΟ ΥΨΟΣ: 15.00 Μ.
ΗΜ/ΟΙ + ΕΞΩΣΤΕΣ = 40% x ΔΟΜΗΣΗ.
ΦΕΚ 1116 Δ/24-12-97.

6. ΥΠΕΥΘΥΝΗ ΔΗΛΩΣΗ ΜΗΧ/ΚΟΥ:
Ο ΚΑΤΩΘΙ ΥΠΟΓΡΑΦΩΝ ΑΡΧ.-ΜΗΧ. ΙΩΑΝΝΗΣ Δ. ΠΕΤΡΟΠΟΥΛΟΣ ΔΗΛΩΝΕΙ ΟΤΙ ΤΟ ΟΙΚΟΠΕΔΟ (ΑΒΓΔΑ) ΕΙΝΑΙ ΑΡΤΙΟ ΚΑΙ ΔΟΜΗΣΙΜΟ ΣΥΜΦΩΝΑ ΜΕ ΤΙΣ ΙΣΧΥΟΥΣΕΣ ΠΟΛΕΟΔΟΜΙΚΕΣ ΔΙΑΤΑΞΕΙΣ. Η ΠΑΡΟΥΣΑ ΣΥΝΤΑΣΣΕΤΑΙ ΒΑΣΕΙ ΤΟΥ 651/1977

Ο ΔΗΛΩΝ

ΑΠΟΤΥΠΩΣΗ ΤΟΠΟΓΡΑΦΙΚΟΥ ΔΙΑΤΗΡΗΤΕΟΥ ΙΔΙΟΚΤΗΣΙΑΣ ΔΗΜΟΥ ΠΥΡΓΟΥ ΤΕΩΣ ΑΦΩΝ ΜΠΕΡΤΖΕΛΕΤΟΥ ΣΤΗΝ ΟΔΟ ΚΙΛΚΙΣ & ΓΟΡΤΥΝΙΑΣ 11 ΣΤΟΝ ΠΥΡΓΟ

ΘΕΜΑ ΣΧΕΔΙΟΥ: ΤΟΠΟΓΡΑΦΙΚΟ & ΔΙΑΓΡΑΜΜΑ ΚΑΛΥΨΗΣ	ΜΕΛΕΤΗΤΕΣ: ΙΩΑΝΝΗΣ ΠΕΤΡΟΠΟΥΛΟΣ
ΚΑΤΗΓ. ΜΕΛΕΤΗΣ:	ΣΦΡΑΓΙΔΑ − ΥΠΟΓΡΑΦΗ
ΚΛΙΜΑΚΑ: 1:200,100	
Α.1	
ΗΜΕΡΟΜΗΝΙΑ: ΙΟΥΝΙΟΣ 2004	

Αριθ. οικ. 3266 (2)

Χαρακτηρισμός δρόμων σύνδεσης Δημοτικών Διαμερισμάτων α. Γαλατακίου - Αγίου Ιωάννου, β. Γαλατακίου - Αθικίων, γ. Αθικίων - Χιλιομοδίου και δ. Κάτω Αλμυρής - Κατακαλίου ως μοναδικού και πρωτεύοντος δρόμου.

Ο ΝΟΜΑΡΧΗΣ ΚΟΡΙΝΘΙΑΣ

Έχοντας υπόψη:

1. Τις διατάξεις του από 24.5.1985 Π. Διατάγματος «Τροποποίηση των όρων και περιορισμών δόμησης των γηπέδων των κειμένων εκτός των ρυμοτομικών σχεδίων πόλεων και εκτός των ορίων των νομίμως υφισταμένων προ του έτους 1923 οικισμών» (ΦΕΚ270/Δ) και ειδικότερα το άρθρο 1 (παρ. 2) εδάφιο β.

2. Τις υπ'αριθμ. 146/2003 και 147/2003 αποφάσεις του Δημοτικού Συμβουλίου του Δήμου Σαρωνικού.

3. Την υπ'αριθμ. 1/10.3.2005 γνωμοδότηση του Συμβουλίου Χωροταξίας Οικισμού και Περιβάλλοντος Ν. Κορινθίας, αποφασίζουμε:

Άρθρο 1

Χαρακτηρίζεται ως μοναδικός ο δρόμος σύνδεσης.

α. Γαλατακίου - Αγίου Ιωάννου,

β. Γαλατακίου - Αθικίων,

γ. Αθικίων - Χιλιομοδίου,

δ. Κάτω Αλμυρής - Κατακαλίου,

όπως φαίνεται στο σχετικό πρωτότυπο διάγραμμα σε κλίμακα 1: 50000που,εγει θεωρηθεί από την δ/ντρια της Δ/νσης Χωροταξίας Πολεοδομίας και Περιβάλλοντος με την υπ'αριθμ. 3266/2005 πράξη της και που συνοπτικό του αντίτυπο δημοσιεύεται με την παρούσα απόφαση.

Άρθρο 2

Από τις διατάξεις αυτής της απόφασης δεν προκαλείται δαπάνη σε βάρος του προϋπολογισμού του Δήμου Σαρωνικού (Ν. Κορινθίας).


Άρθρο 3

Η ισχύς της παρούσας αποφάσεως αρχίζει από την δημοσίευσή της στην Εφημερίδα της Κυβερνήσεως.

Η απόφαση αυτή να δημοσιευθεί στην Εφημερίδα της Κυβερνήσεως.

Κόρινθος, 18 Απριλίου 2005

Ο Νομάρχης
ΝΙΚΟΣ ΤΑΓΑΡΑΣ

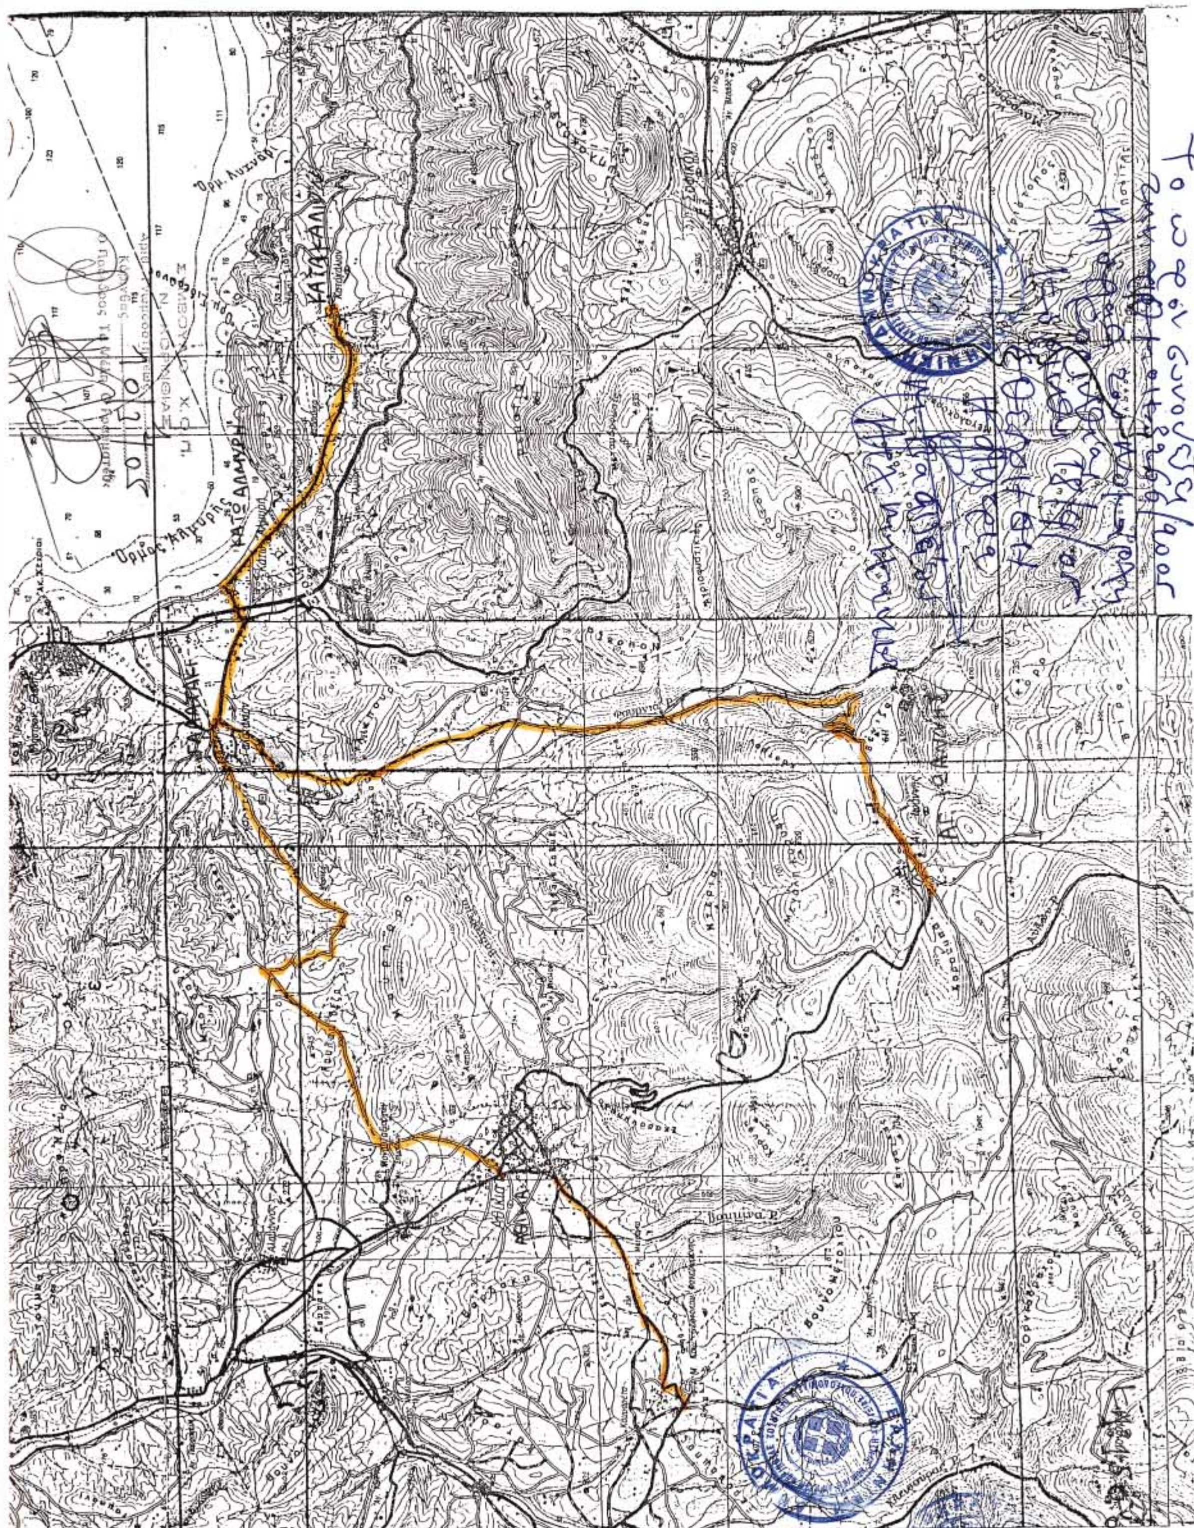

ΕΘΝΙΚΟ ΤΥΠΟΓΡΑΦΕΙΟ
Για τεχνικούς λόγους στο σχεδιάγραμμα
έγινε σμίκρυνση κατά ποσοστό ΤΤ %

ΕΘΝΙΚΟ ΤΥΠΟΓΡΑΦΕΙΟ

ΕΦΗΜΕΡΙΔΑ ΤΗΣ ΚΥΒΕΡΝΗΣΕΩΣ

ΚΑΠΟΔΙΣΤΡΙΟΥ 34 * ΑΘΗΝΑ 104 32 * FAX 210 52 21 004
ΗΛΕΚΤΡΟΝΙΚΗ ΔΙΕΥΘΥΝΣΗ: http: www.et.gr – e-mail: webmaster @ et.gr

Πληροφορίες Α.Ε. - Ε.Π.Ε. και λοιπών Φ.Ε.Κ.: 210 527 9000
Φωτοαντίγραφα παλαιών ΦΕΚ - ΒΙΒΛΙΟΘΗΚΗ - ΜΑΡΝΗ 8 - Τηλ. (210)8220885 - 8222924
Δωρεάν διάθεση τεύχους Προκηρύξεων ΑΣΕΠ αποκλειστικά από Μάρνη 8 & Περιφερειακά Γραφεία
Δωρεάν ανάγνωση δημοσιευμάτων τεύχους Α΄ από την ιστοσελίδα του Εθνικού Τυπογραφείου

ΠΕΡΙΦΕΡΕΙΑΚΑ ΓΡΑΦΕΙΑ ΠΩΛΗΣΗΣ Φ.Ε.Κ.

ΘΕΣΣΑΛΟΝΙΚΗ - Βασ. Όλγας 227	**(2310) 423 956**
ΠΕΙΡΑΙΑΣ - Ευριπίδου 63	**(210) 413 5228**
ΠΑΤΡΑ - Κορίνθου 327	**(2610) 638 109**
	(2610) 638 110
ΙΩΑΝΝΙΝΑ - Διοικητήριο	**(26510) 87215**
ΚΟΜΟΤΗΝΗ - Δημοκρατίας 1	**(25310) 22 858**
ΛΑΡΙΣΑ - Διοικητήριο	**(2410) 597449**
ΚΕΡΚΥΡΑ - Σαμαρά 13	**(26610) 89 122**
	(26610) 89 105
ΗΡΑΚΛΕΙΟ - Πεδιάδος 2	**(2810) 300 781**
ΛΕΣΒΟΣ - Πλ.Κωνσταντινουπόλεως 1	**(22510) 46 654**
	(22510) 47 533

ΤΙΜΗ ΠΩΛΗΣΗΣ ΦΥΛΛΩΝ ΕΦΗΜΕΡΙΔΟΣ ΤΗΣ ΚΥΒΕΡΝΗΣΕΩΣ

Σε έντυπη μορφή:

- Για τα ΦΕΚ από 1 μέχρι 16 σελίδες σε 1 euro, προσαυξανόμενη κατά 0,20 euro για κάθε επιπλέον οκτασέλιδο ή μέρος αυτού.
- Για τα φωτοαντίγραφα ΦΕΚ σε 0,15 euro ανά σελίδα.

Σε μορφή CD:

Τεύχος	Περίοδος	EURO
Α΄	Ετήσιο	150
Α	3μηνιαίο	40
Α΄	Μηνιαίο	15
Β’	Ετήσιο	300
Β΄	3μηνιαίο	80
Β΄	Μηνιαίο	30
Γ	Ετήσιο	50
Δ΄	Ετήσιο	220
Δ΄	3μηνιαίο	60
Αναπτυξιακών Πράξεων	Ετήσιο	50
Ν.Π.Δ.Δ.	Ετήσιο	50
Παράρτημα	Ετήσιο	50
Εμπορικής και Βιομηχανικής Ιδιοκτησίας	Ετήσιο	100
Ανωτάτου Ειδικού Δικαστηρίου	Ετήσιο	5
Διακηρύξεων Δημοσίων Συμβάσεων	Ετήσιο	200
Διακηρύξεων Δημοσίων Συμβάσεων	Εβδομαδιαίο	5
Α.Ε. & Ε.Π.Ε	Μηνιαίο	100

- Η τιμή πώλησης μεμονωμένων Φ.Ε.Κ ειδικού ενδιαφέροντος σε μορφή cd-rom και μέχρι 100 σελίδες σε 5 euro προσαυξανόμενη κατά 1 euro ανά 50 σελίδες.
- Η τιμή πώλησης σε μορφή cd-rom δημοσιευμάτων μιας εταιρείας στο τεύχος Α.Ε. και Ε.Π.Ε. σε 5 euro ανά έτος.

ΠΑΡΑΓΓΕΛΙΑ ΚΑΙ ΑΠΟΣΤΟΛΗ Φ.Ε.Κ. : τηλεφωνικά : 210 - 4071010, fax : 210 - 4071010 internet : http://www.et.gr.

ΕΤΗΣΙΕΣ ΣΥΝΔΡΟΜΕΣ Φ.Ε.Κ.

	Σε έντυπη μορφή	Από το Internet
Α΄ (Νόμοι, Π.Δ., Συμβάσεις κτλ.)	225 €	190 €
Β΄ (Υπουργικές αποφάσεις κτλ.)	320 €	225 €
Γ΄ (Διορισμοί, απολύσεις κτλ. Δημ. Υπαλλήλων)	65 €	ΔΩΡΕΑΝ
Δ΄ (Απαλλοτριώσεις, πολεοδομία κτλ.)	320 €	160 €
Αναπτυξιακών Πράξεων και Συμβάσεων (Τ.Α.Π.Σ.)	160 €	95 €
Ν.Π.Δ.Δ. (Διορισμοί κτλ. προσωπικού Ν.Π.Δ.Δ.)	65 €	ΔΩΡΕΑΝ
Παράρτημα (Προκηρύξεις θέσεων ΔΕΠ κτλ.)	33 €	ΔΩΡΕΑΝ
Δελτίο Εμπορικής και Βιομ/κής Ιδιοκτησίας (Δ.Ε.Β.Ι.)	65 €	33 €
Ανωτάτου Ειδικού Δικαστηρίου (Α.Ε.Δ.)	10 €	ΔΩΡΕΑΝ
Ανωνύμων Εταιρειών & Ε.Π.Ε.	2.250 €	645 €
Διακηρύξεων Δημοσίων Συμβάσεων (Δ.Δ.Σ.)	225 €	95 €
Πρώτο (Α΄), Δεύτερο (Β΄) και Τέταρτο (Δ΄)	–	450 €

- Το τεύχος του ΑΣΕΠ (έντυπη μορφή) θα αποστέλλεται σε συνδρομητές με την επιβάρυνση των 70 euro, ποσό το οποίο αφορά ταχυδρομικά έξοδα.
- Για την παροχή δικαιώματος ηλεκτρονικής πρόσβασης σε Φ.Ε.Κ. προηγουμένων ετών και συγκεκριμένα στα τεύχη Α΄, Β΄, Δ΄, Αναπτυξιακών Πράξεων & Συμβάσεων, Δελτίο Εμπορικής και Βιομηχανικής Ιδιοκτησίας και Διακηρύξεων Δημοσίων Συμβάσεων, η τιμή προσαυξάνεται πέραν του ποσού της ετήσιας συνδρομής έτους 2005, κατά 25 euro ανά έτος παλαιότητας και ανά τεύχος, για δε το τεύχος Α.Ε. & Ε.Π.Ε., κατά 30 euro.

* Οι συνδρομές του εσωτερικού προπληρώνονται στις ΔΟΥ (το ποσό συνδρομής καταβάλλεται στον κωδικό αριθμό εσόδων ΚΑΕ 2531 και το ποσό υπέρ ΤΑΠΕΤ (5% του ποσού της συνδρομής) στον κωδικό αριθμό εσόδων ΚΑΕ 3512). Το πρωτότυπο αποδεικτικό είσπραξης (διπλότυπο) θα πρέπει να αποστέλλεται ή να κατατίθεται στην αρμόδια Υπηρεσία του Εθνικού Τυπογραφείου.
* Η πληρωμή του υπέρ ΤΑΠΕΤ ποσοστού που αντιστοιχεί σε συνδρομές, εισπράττεται και από τις ΔΟΥ.
* Οι συνδρομητές του εξωτερικού έχουν τη δυνατότητα λήψης των δημοσιευμάτων μέσω internet, με την καταβολή των αντίστοιχων ποσών συνδρομής και ΤΑΠΕΤ .
* Οι Νομαρχιακές Αυτοδιοικήσεις, οι Δήμοι, οι Κοινότητες ως και οι επιχειρήσεις αυτών πληρώνουν το μισό χρηματικό ποσό της συνδρομής και ολόκληρο το ποσό υπέρ του ΤΑΠΕΤ.
* Η συνδρομή ισχύει για ένα ημερολογιακό έτος. Δεν εγγράφονται συνδρομητές για μικρότερο χρονικό διάστημα.
* Η εγγραφή ή ανανέωση της συνδρομής πραγματοποιείται το αργότερο μέχρι την 31ην Δεκεμβρίου κάθε έτους.
* Αντίγραφα διπλοτύπων, ταχυδρομικές επιταγές και χρηματικά γραμμάτια δεν γίνονται δεκτά.

Οι υπηρεσίες εξυπηρέτησης των πολιτών λειτουργούν καθημερινά από 08.00΄ έως 13.00΄